



ВИД СО СТОРОНЫ НЕВЫ
VIEW FROM NEVA DIRECTION

ЗАКРЫТЫЙ МЕЖДУНАРОДНЫЙ АРХИТЕКТУРНО-ГРАДОСТРОИТЕЛЬНЫЙ КОНКУРС НА РАЗРАБОТКУ КОНЦЕПЦИИ ПЛАНИРОВОЧНОГО И ОБЪЕМНО-ПРОСТРАНСТВЕННОГО РЕШЕНИЯ МУЗЕЙНО-ВЫСТАВОЧНОГО КОМПЛЕКСА "ОБОРОНА И БЛОКАДА ЛЕНИНГРАДА"



THE INTERNATIONAL ARCHITECTURAL AND URBAN PLANNING COMPETITION FOR DEVELOPMENT OF THE CONCEPT OF THE SPACE PLANNING SOLUTION FOR THE MUSEUM AND EXHIBITION CENTER OF THE DEFENSE AND SIEGE OF LENINGRAD

LAHDELMA & MAHLAMÄKI ARCHITECTS
RALPH APPELBAUM ASSOCIATES

РЕКВИЕМ | REQUIEM

Автобусный и автомобильный маршрут / Bus and car route
Пешеходный маршрут / Pedestrian route
Маршрут обслуживания / Service route

+0.0

+3.0

+10.0

+9.0

+8.0

+7.0


+6.0

+5.0

+4.0

+3.0

Площадь свидетелей
Square of Testimony

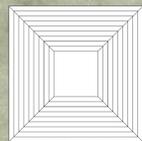

Мемориальный Парк
Memorial Park

Мемориал героев Ленинграда
The Memorial of Heroes Of Leningrad

Нить жизни
Thread of Life

+17.0

+12.5

+16.0

+15.0

+14.0

+12.0

+11.0

+10.0

+9.0

+8.0

+7.0

+6.0

+5.0

+4.0

новоразработанные блоки
New Development blocks

ГЕНЕРАЛЬНЫЙ ПЛАН 1:500
MASTER PLAN 1:500
0 5m 10m 20m







- | | | | | | | | | |
|--|--|--|---|--|---|--|--|---|
| 1. ВХОДНАЯ ЗОНА
1.1 фойе / lobby
1.1.1 нижнее фойе / lobby
1.1.2 верхнее фойе / lobby
1.2 ресепшн
1.3 информационный центр
1.4 информационный диск
1.5 билетная касса
1.6 проходной
1.7 зона ожидания
1.8 туалеты
1.9 зона ожидания / wait
1.10 билетная зона
1.11 билетная зона
1.12 кофе / bar
1.13 ресепшн
1.13.1 ресепшн зал
1.13.2 кабинет
1.13.3 кухня (подсобные помещения, склады, офис и т.д.)
1.14 лифт для посетителей | 2. ВЫСТАВЧНЫЕ ПРОСТРАНСТВА
2.1 основное выставочное (полностью выставочное) пространство / выставочное пространство / выставочное пространство
2.2 временное выставочное пространство / выставочное пространство
2.3 выставочный ступень
2.4 выставочное пространство
2.5 зона информации
2.6 выставка | 3. МУЛЬТИФУНКЦИОНАЛЬНЫЙ ОБРАЗОВАТЕЛЬНЫЙ ЦЕНТР
3.1 аудитория / конференц-зал
3.2 большая аудитория / лекторий / лекторийный зал
3.3 читальный зал
3.4 зона проектной работы
3.5 проходной
3.6 кухня | 4. ЗОНА РЕЦЕПЦИИ
4.1 фойе / lobby
4.2 ресепшн
4.2.1 ресепшн зал
4.2.2 кухня (подсобные помещения, склады, офис и т.д.)
4.3 проходной
4.4 туалеты
4.5 зона ожидания | 5. ИНСТИТУТ ПАМЯТИ (НАУЧНО-ИССЛЕДОВАТЕЛЬСКИЙ ЦЕНТР)
5.1 фойе / lobby
5.2 проходной
5.3 библиотека
5.4 читальный зал
5.5 зона проектной работы
5.6 зона ожидания
5.7 зона ожидания
5.8 рабочая комната
5.9 зона для проектной работы
5.10 зона ожидания
5.11 IT зона | 6. АДМИНИСТРАЦИЯ
6.1 ресепшн
6.2 кабинет
6.3 зона для совместной работы
6.4 кабинет для переговоров
6.5 проходной
6.6 туалеты
6.7 рабочие
6.8 зона ожидания | 7. ПОМЕЩЕНИЯ ДЛЯ ПЕРСОНАЛА
7.1 рабочие столы
7.2 проходной
7.3 туалеты
7.4 рабочие
7.5 кабинет
7.6 кабинет
7.7 кабинет
7.8 зона ожидания | 8. ФОНДОХРАНИЛИЩЕ
8.1 коридорная зона
8.2 зона хранения
8.3 архивные материалы
8.4 архивные материалы
8.4.1 архив / хранение
8.4.1.1 хранение книг
8.4.2 архив
8.4.3 архивные материалы
8.4.4 архивные материалы
8.4.5 архивные материалы
8.4.6 архивные материалы
8.4.7 архивные материалы
8.4.8 архивные материалы
8.4.9 архивные материалы
8.5 архивные материалы
8.5.1 архив
8.5.2 архивные материалы
8.6 архивные материалы
8.7 архивные материалы
8.8 архивные материалы | 9. ПОМЕЩЕНИЯ ДЛЯ ПЕРСОНАЛА
9.1 кабинет
9.2 кабинет
9.3 кабинет |
|--|--|--|---|--|---|--|--|---|




ПЛАН ЭТАЖА - УРОВЕНЬ +2 1:400
FLOOR PLAN - LEVEL +2 1:400

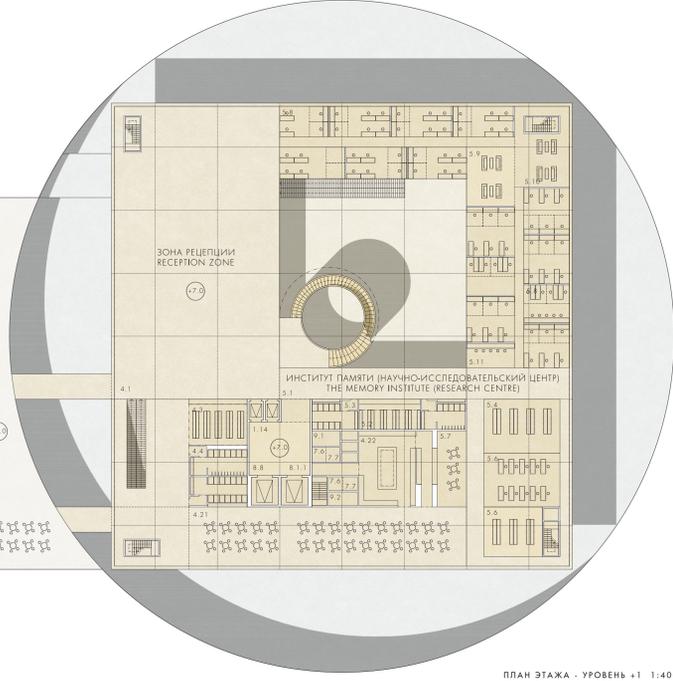


ПЛАН ЭТАЖА - УРОВЕНЬ +1 1:400
FLOOR PLAN - LEVEL +1 1:400

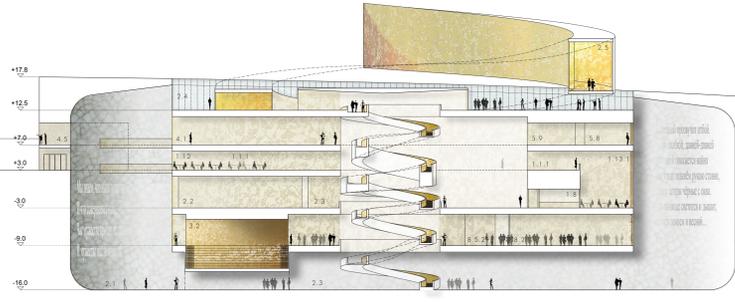


РАЗРЕЗ А 1:400
SECTION A 1:400

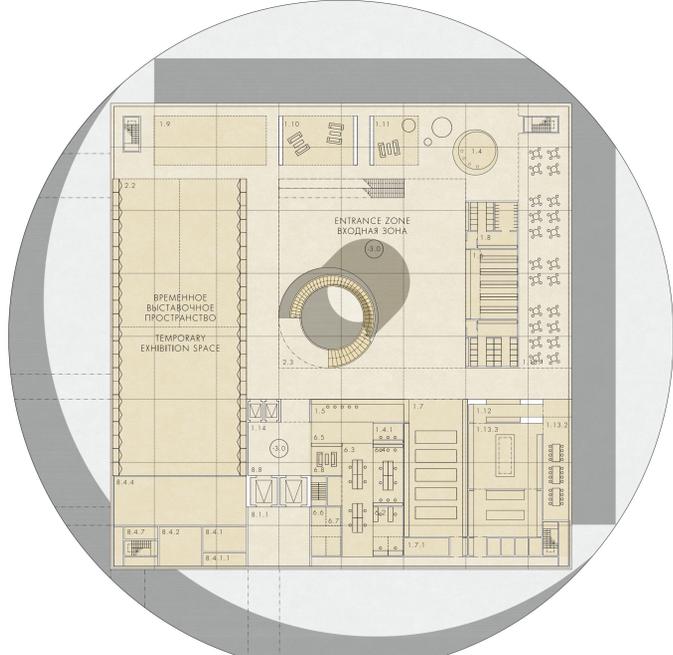


ПЛАН ЭТАЖА - УРОВЕНЬ -1 1:400
FLOOR PLAN - LEVEL -1 1:400

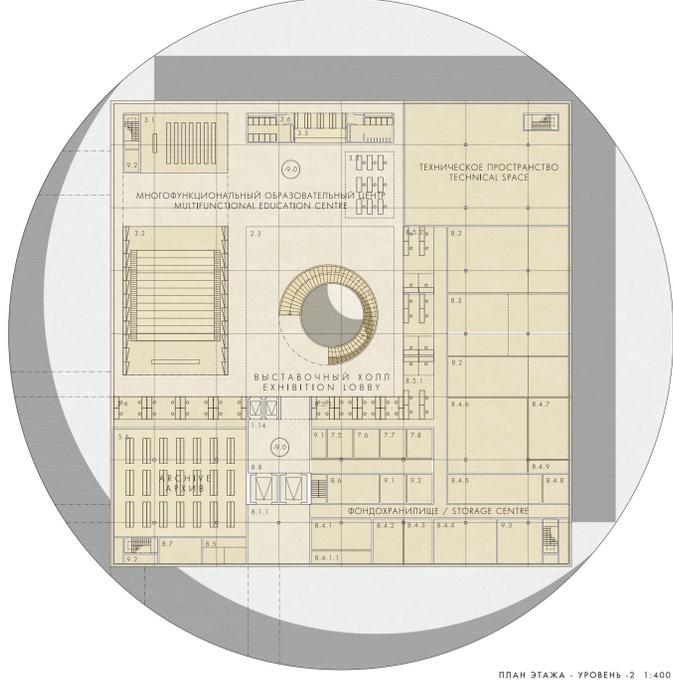


ПЛАН ЭТАЖА - УРОВЕНЬ -2 1:400
FLOOR PLAN - LEVEL -2 1:400

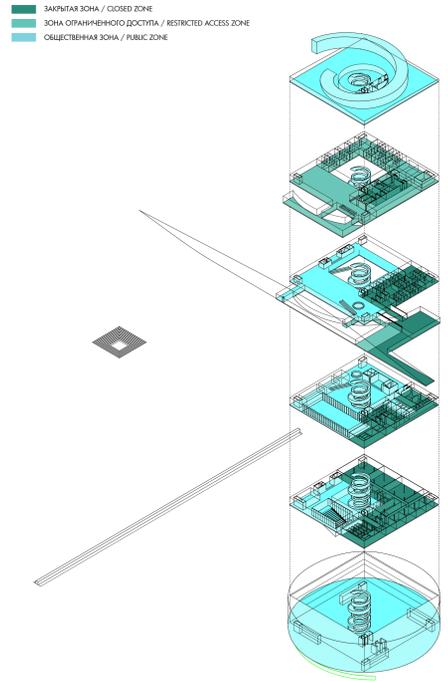

- МНОГООБЪЕКТНЫЙ ОБРАЗОВАТЕЛЬНЫЙ ЦЕНТР / MULTIFUNCTIONAL EDUCATION CENTRE
- ВЫСТАВЧНЫЕ ПРОСТРАНСТВА / EXHIBITION SPACES
- ВХОДНАЯ ЗОНА / ENTRANCE ZONE
- ЗОНА ОБСЛУЖИВАНИЯ / SERVICE
- ЗОНА ПАМЯТИ (НАУЧНО-ИССЛЕДОВАТЕЛЬСКИЙ ЦЕНТР) / THE MEMORY INSTITUTE (RESEARCH CENTRE)
- ЗОНА РЕЦЕПЦИИ / RECEPTION ZONE
- АДМИНИСТРАЦИЯ / ADMINISTRATION
- ПОМЕЩЕНИЯ ДЛЯ ПЕРСОНАЛА / STAFF
- ФОНДОХРАНИЛИЩЕ / STORAGE CENTRE

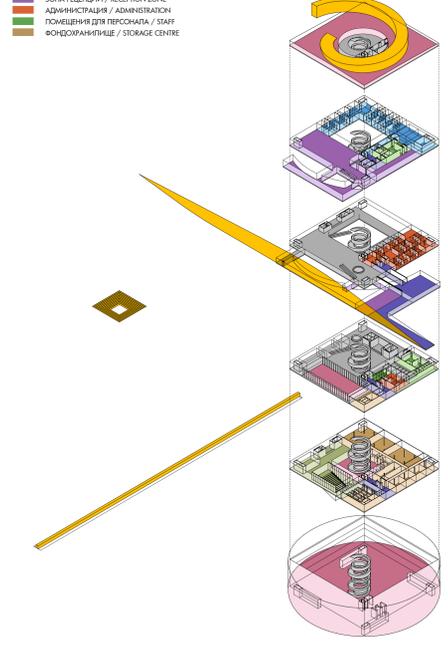


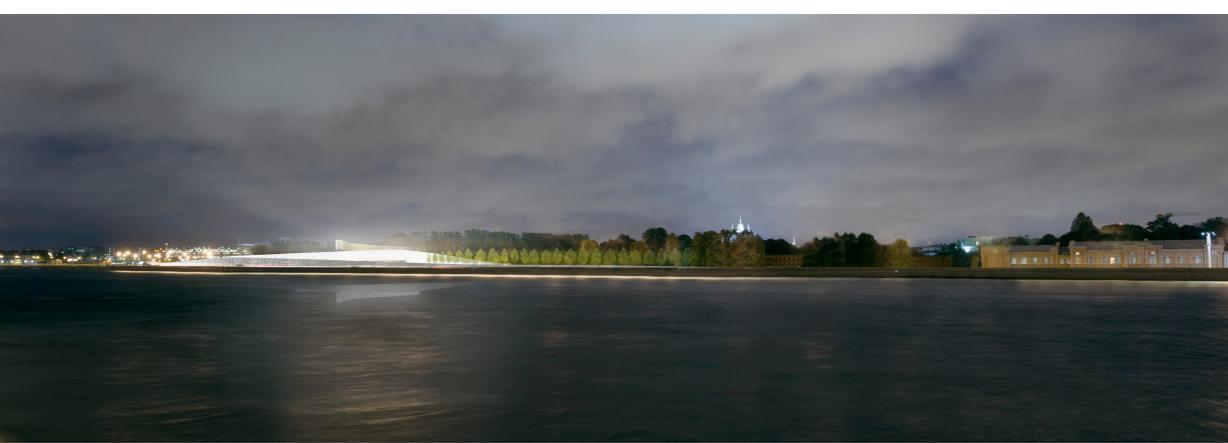


ПАНОРАМА 3
PANORAMA 3



ПАНОРАМА 2
PANORAMA 2

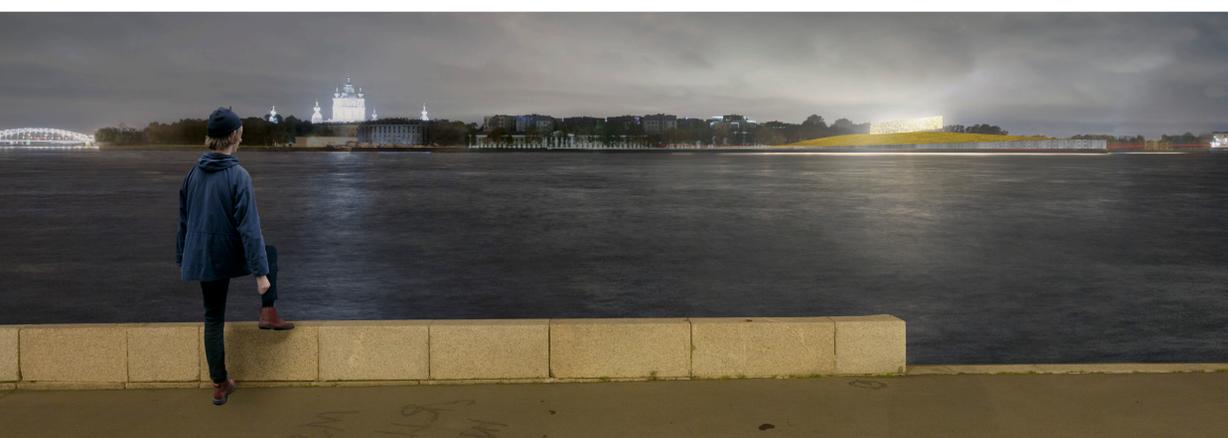


ПАНОРАМА 4
PANORAMA 4

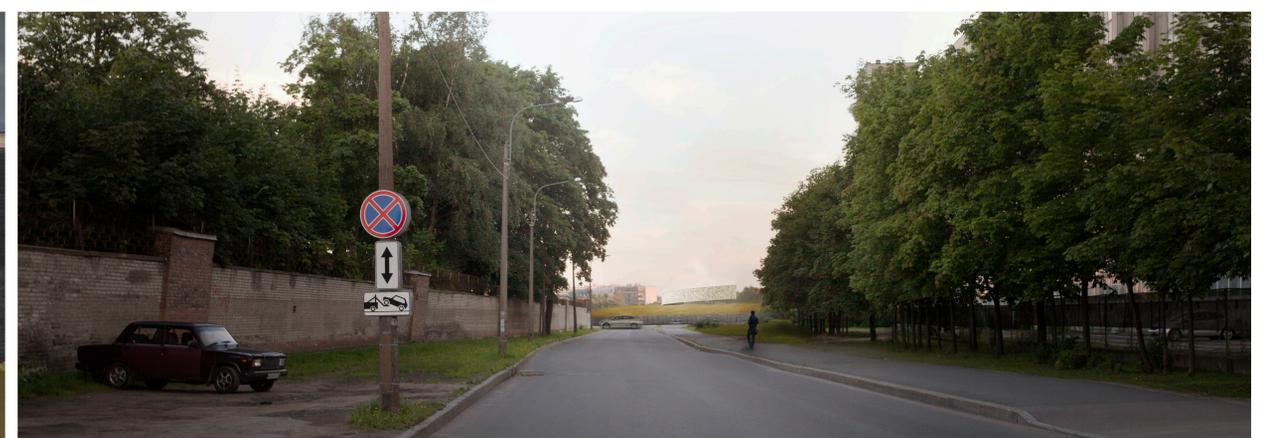

ПАНОРАМА 1
PANORAMA 1

“Памятник должен жить социально-государственной жизнью города, и город должен жить в нем. Он должен быть нужным и динамичным, тогда он будет современным.”- Н. Пунин, 1920

” The monument should live the social life of the city and the city should live within it. It should be vital and dynamic in order to be contemporary.” - Nikolai Punin, 1920.

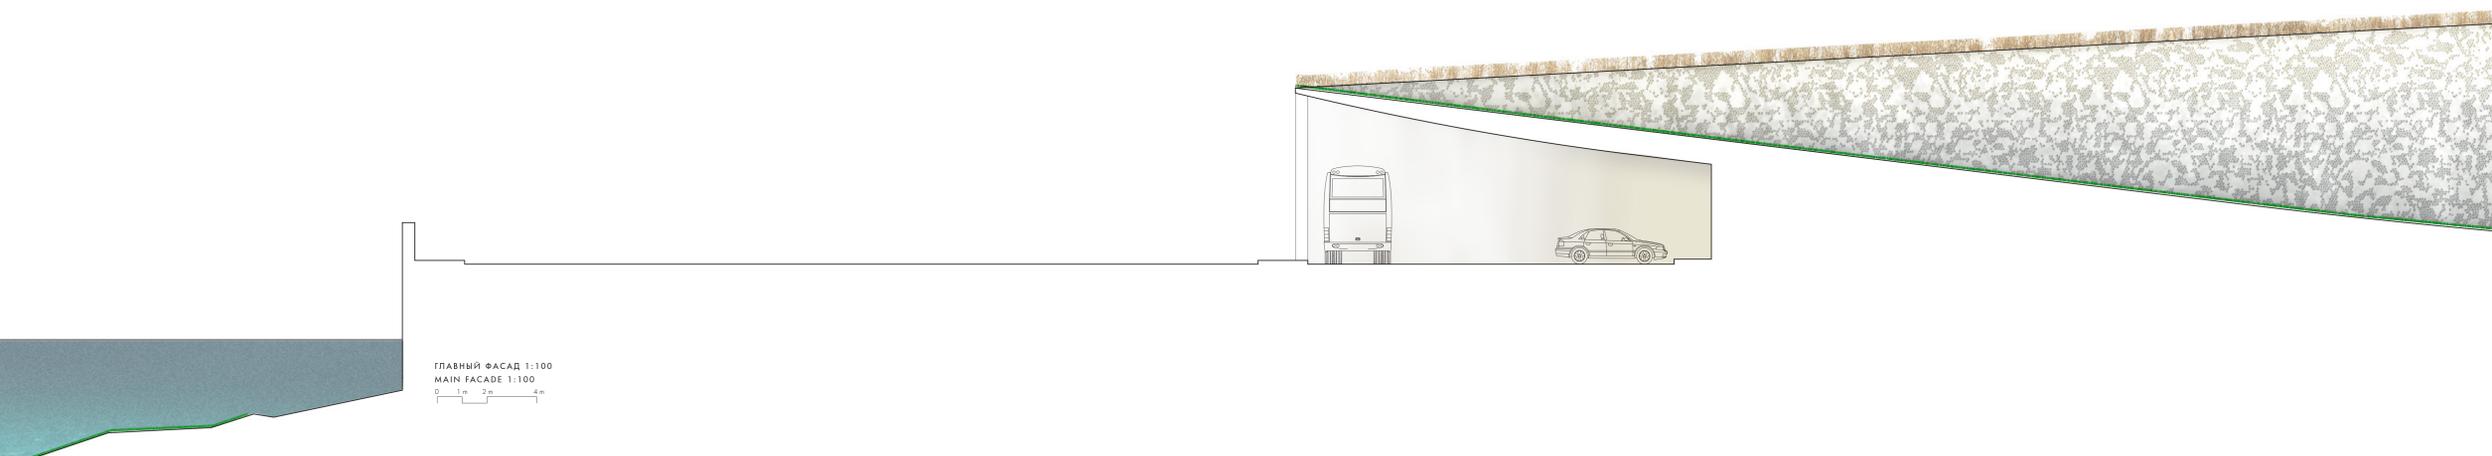




ФАСАД, ОБРАЩЕННЫЙ К НЕВЕ 1:400
 FACADE TOWARDS NEVA 1:400
 0 4m 8m 16m
 TTTTTT




ВИД СО СТОРОНЫ ПАРКА НА ГЛАВНЫЙ ВХОД
 VIEW FROM THE PARK TOWARDS THE MAIN ENTRANCE



ВИД ОТ ГЛАВНОГО ВХОДНОГО ХОЛЛА НА ПАРК
 VIEW FROM THE MAIN ENTRANCE HALL TOWARDS THE PARK

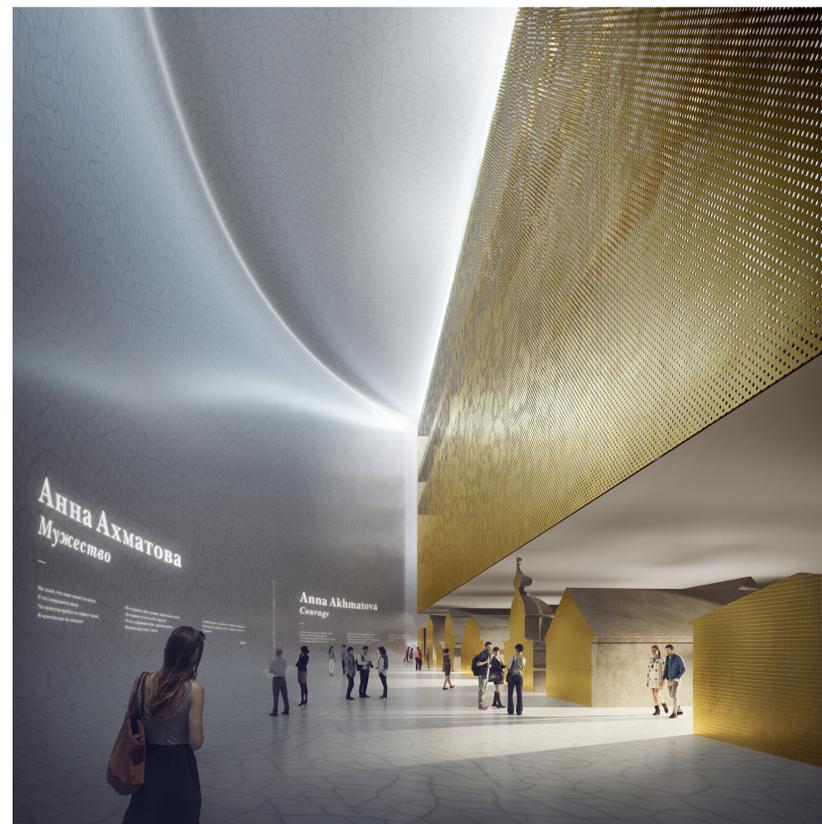

ВИД С УРОВНЯ ГЛАВНОЙ ВЫСТАВКИ
 VIEW FROM THE MAIN EXHIBITION LEVEL

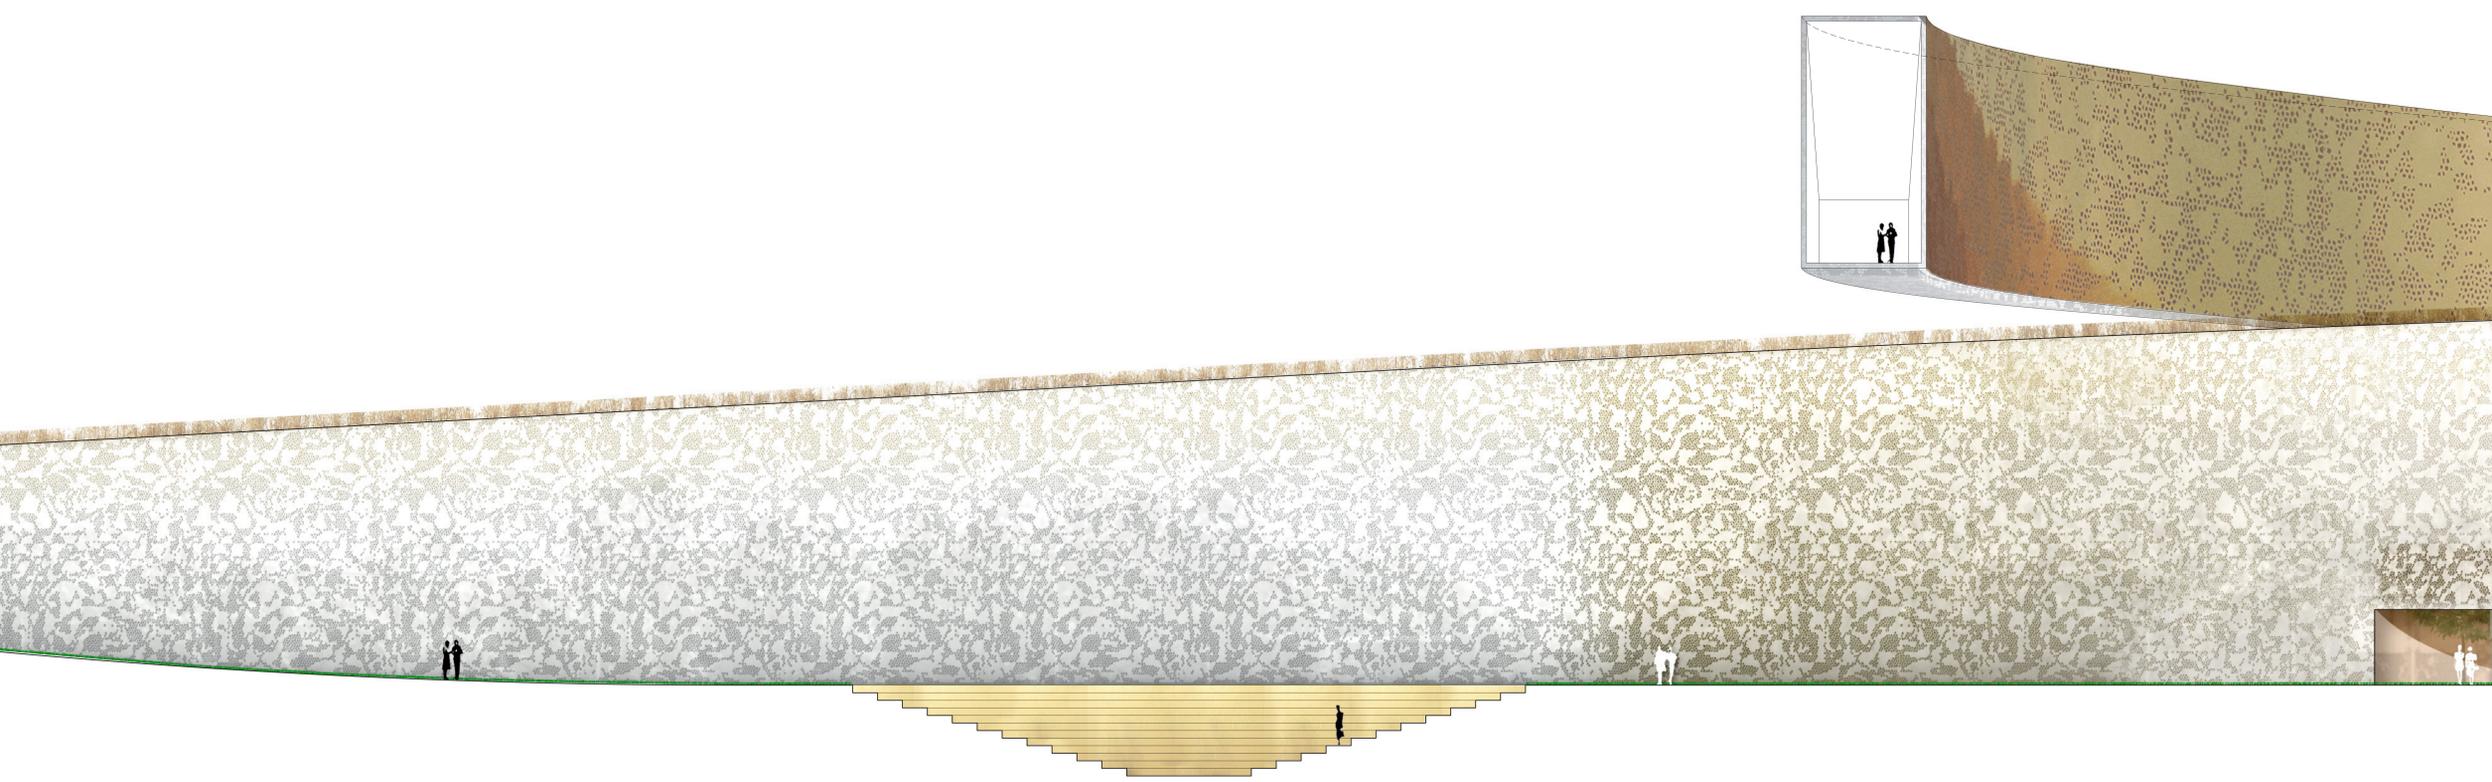



ВИД НА ВНУТРЕННИЙ ВЫСТАВОЧНЫЙ ДВОР
VIEW TOWARDS THE EXHIBITION COURTYARD



